


# FLUCHT- UND RETTUNGSPLAN

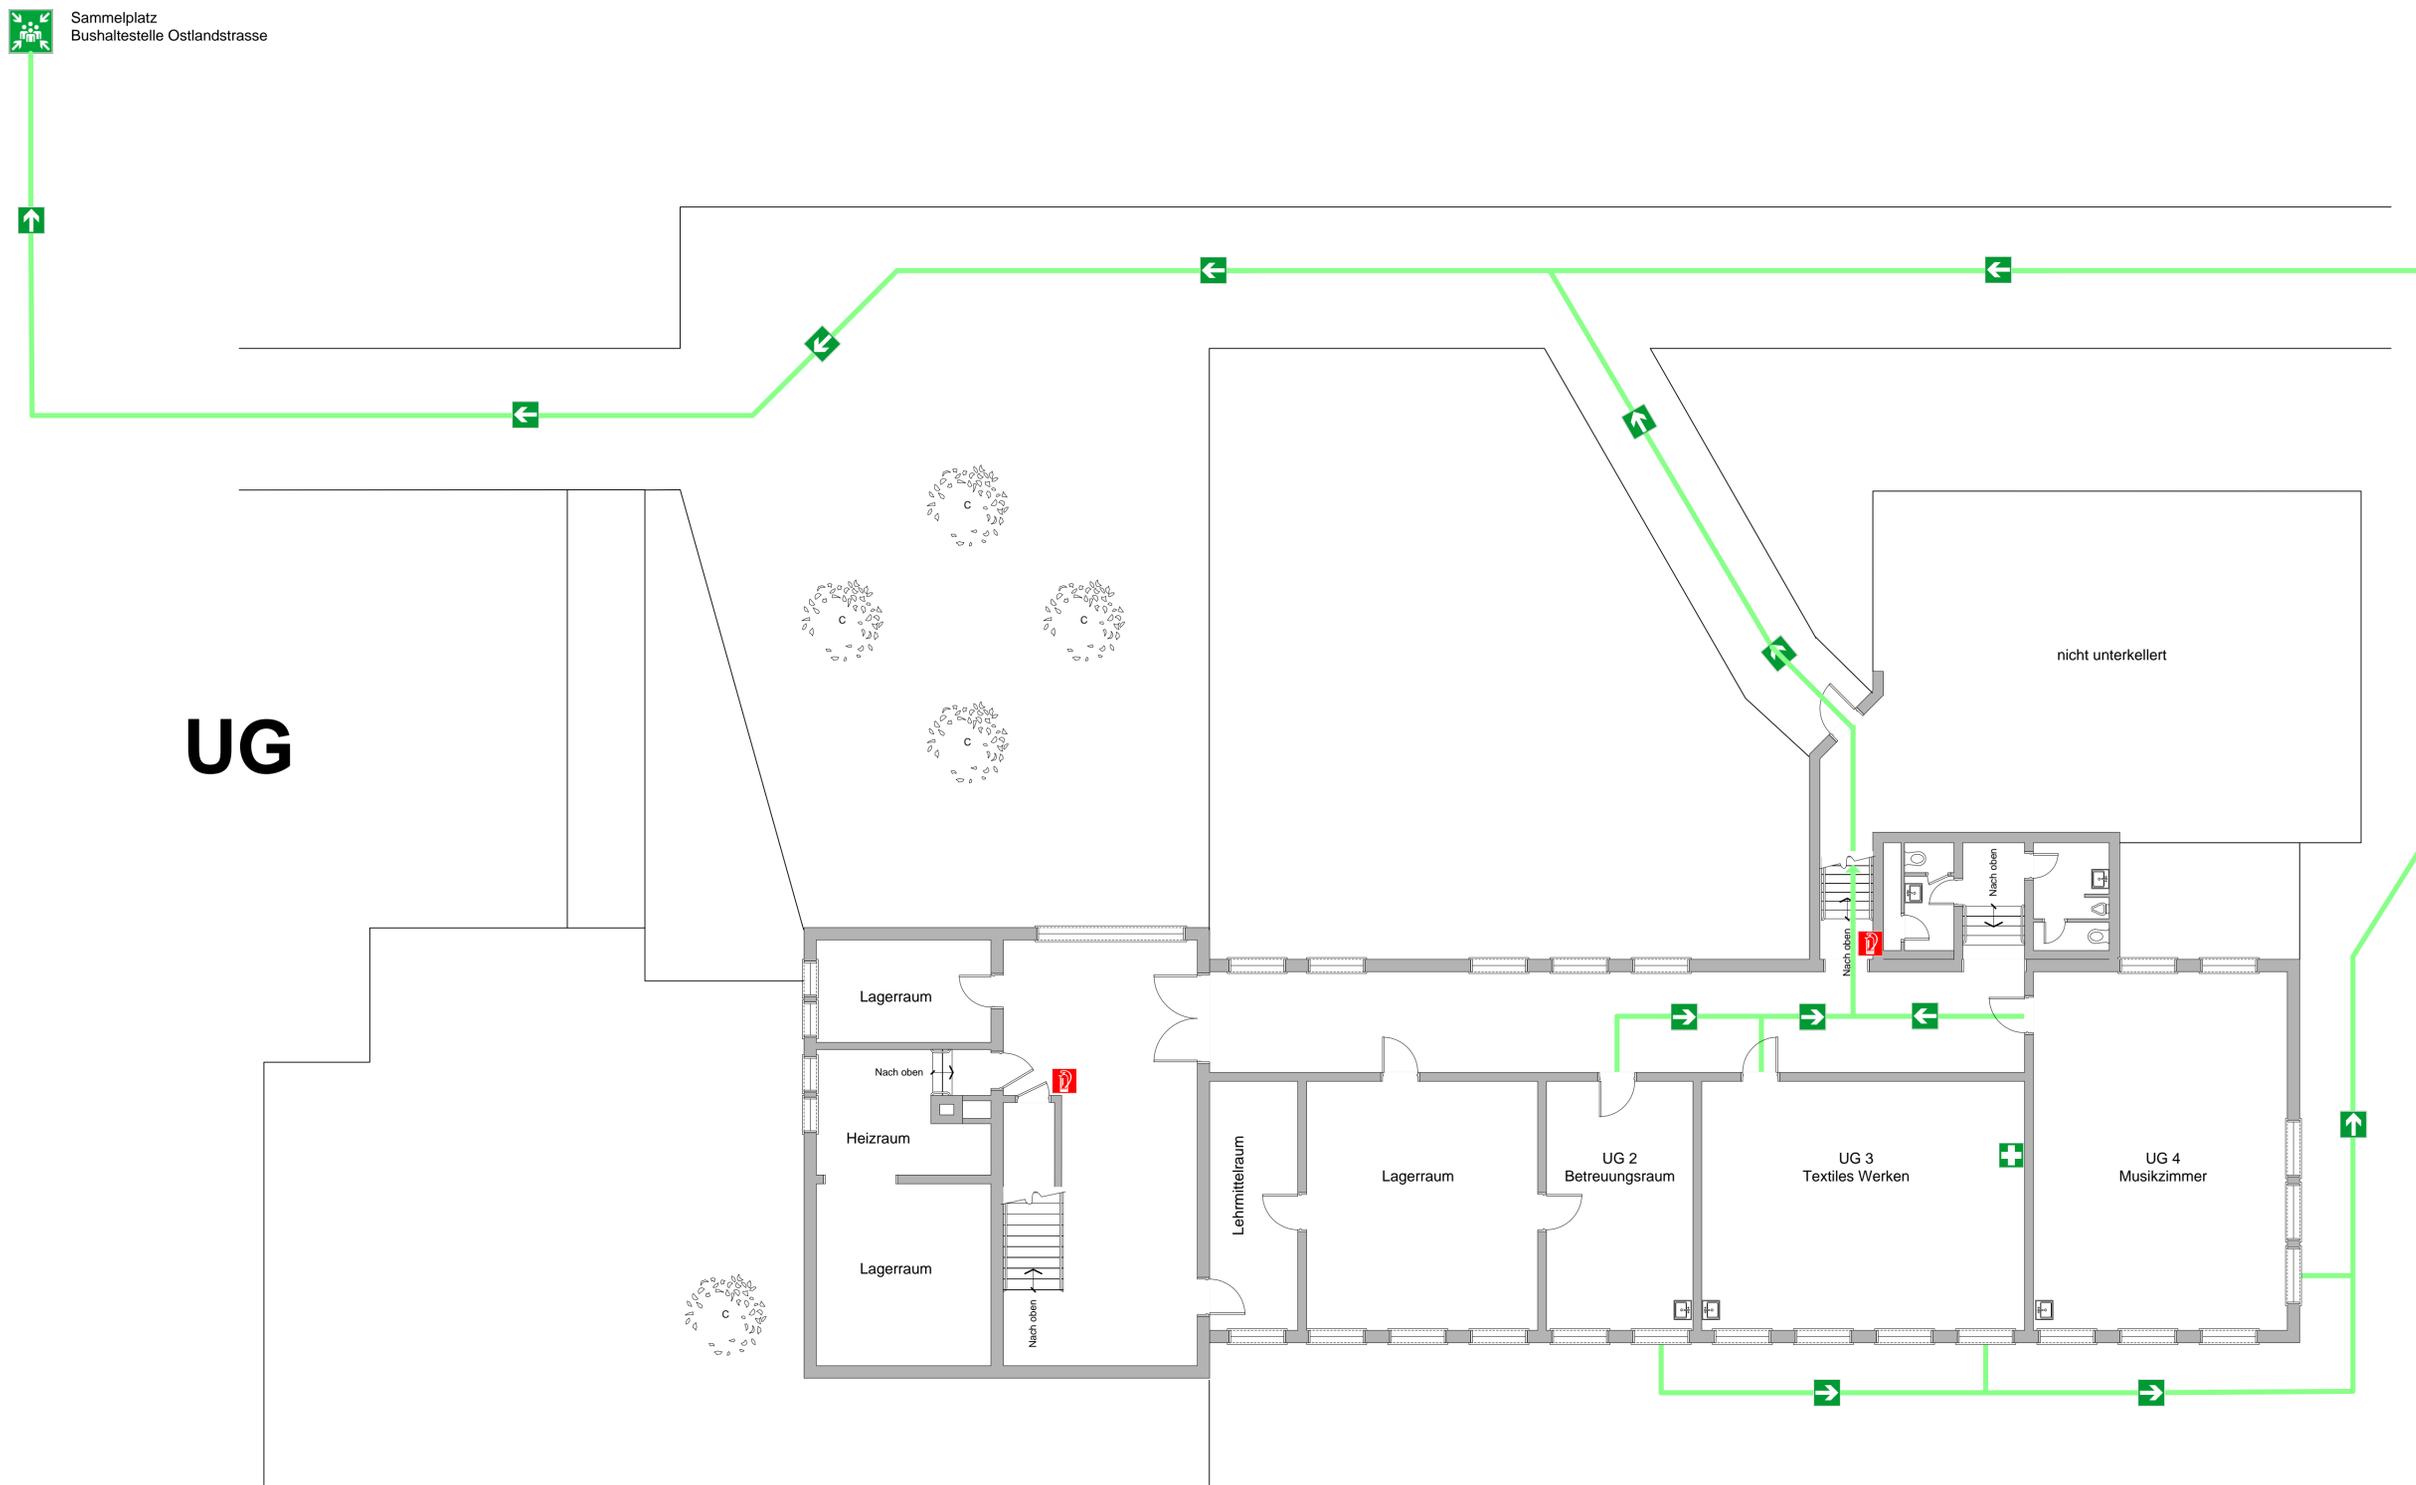

**UG**

nicht unterkellert

Lagerraum

Nach oben

Heizraum

Lagerraum

Nach oben

Lehmitelraum

Lagerraum

UG 2  
Betreuungsraum

UG 3  
Textiles Werken

UG 4  
Musikzimmer

**Verhalten im Brandfall**  
Ruhe bewahren

1. Brand melden Telefon: 112  
WO brennt es?  
WAS ist passiert?  
WIE viele Verletzte?  
WELCHE Arten von Verletzungen?  
WARTEN auf Rückfragen

2. In Sicherheit bringen Gefährdete Personen mitnehmen  
Türen schließen  
Gekennzeichneten Rettungswegen folgen  
Auf Anweisungen achten


3. Löschversuch unternehmen Feuerlöscher zur Brandbekämpfung nutzen

**Verhalten bei Unfällen**  
Ruhe bewahren

1. Unfall melden Telefon: 19 222  
WO geschah es?  
WAS ist passiert?  
WIE viele Verletzte?  
WELCHE Arten von Verletzungen?  
WARTEN auf Rückfragen

2. Erste Hilfe Absicherung des Unfallortes  
Versorgung der Verletzten  
Anweisungen beachten

3. Weitere Maßnahmen Rettungsdienste einweisen  
Schaalustige entfernen

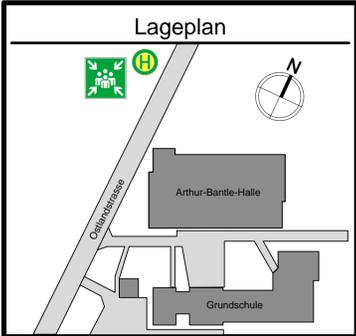

**Legende**

- Feuerlöscher
- Alarm
- Standort
- Bushaltestelle
- Erste Hilfe
- Trage
- Telefon
- Sammelstelle
- Fluchtrichtung
- Fluchtweg

Objekt: Grundschule, Ostlandstraße 8, 78739 Hardt	
Gebäude: Schule	Etage: Untergeschoss
Stand: Dezember 2009	Planersteller: Klaus-Peter Herzog